


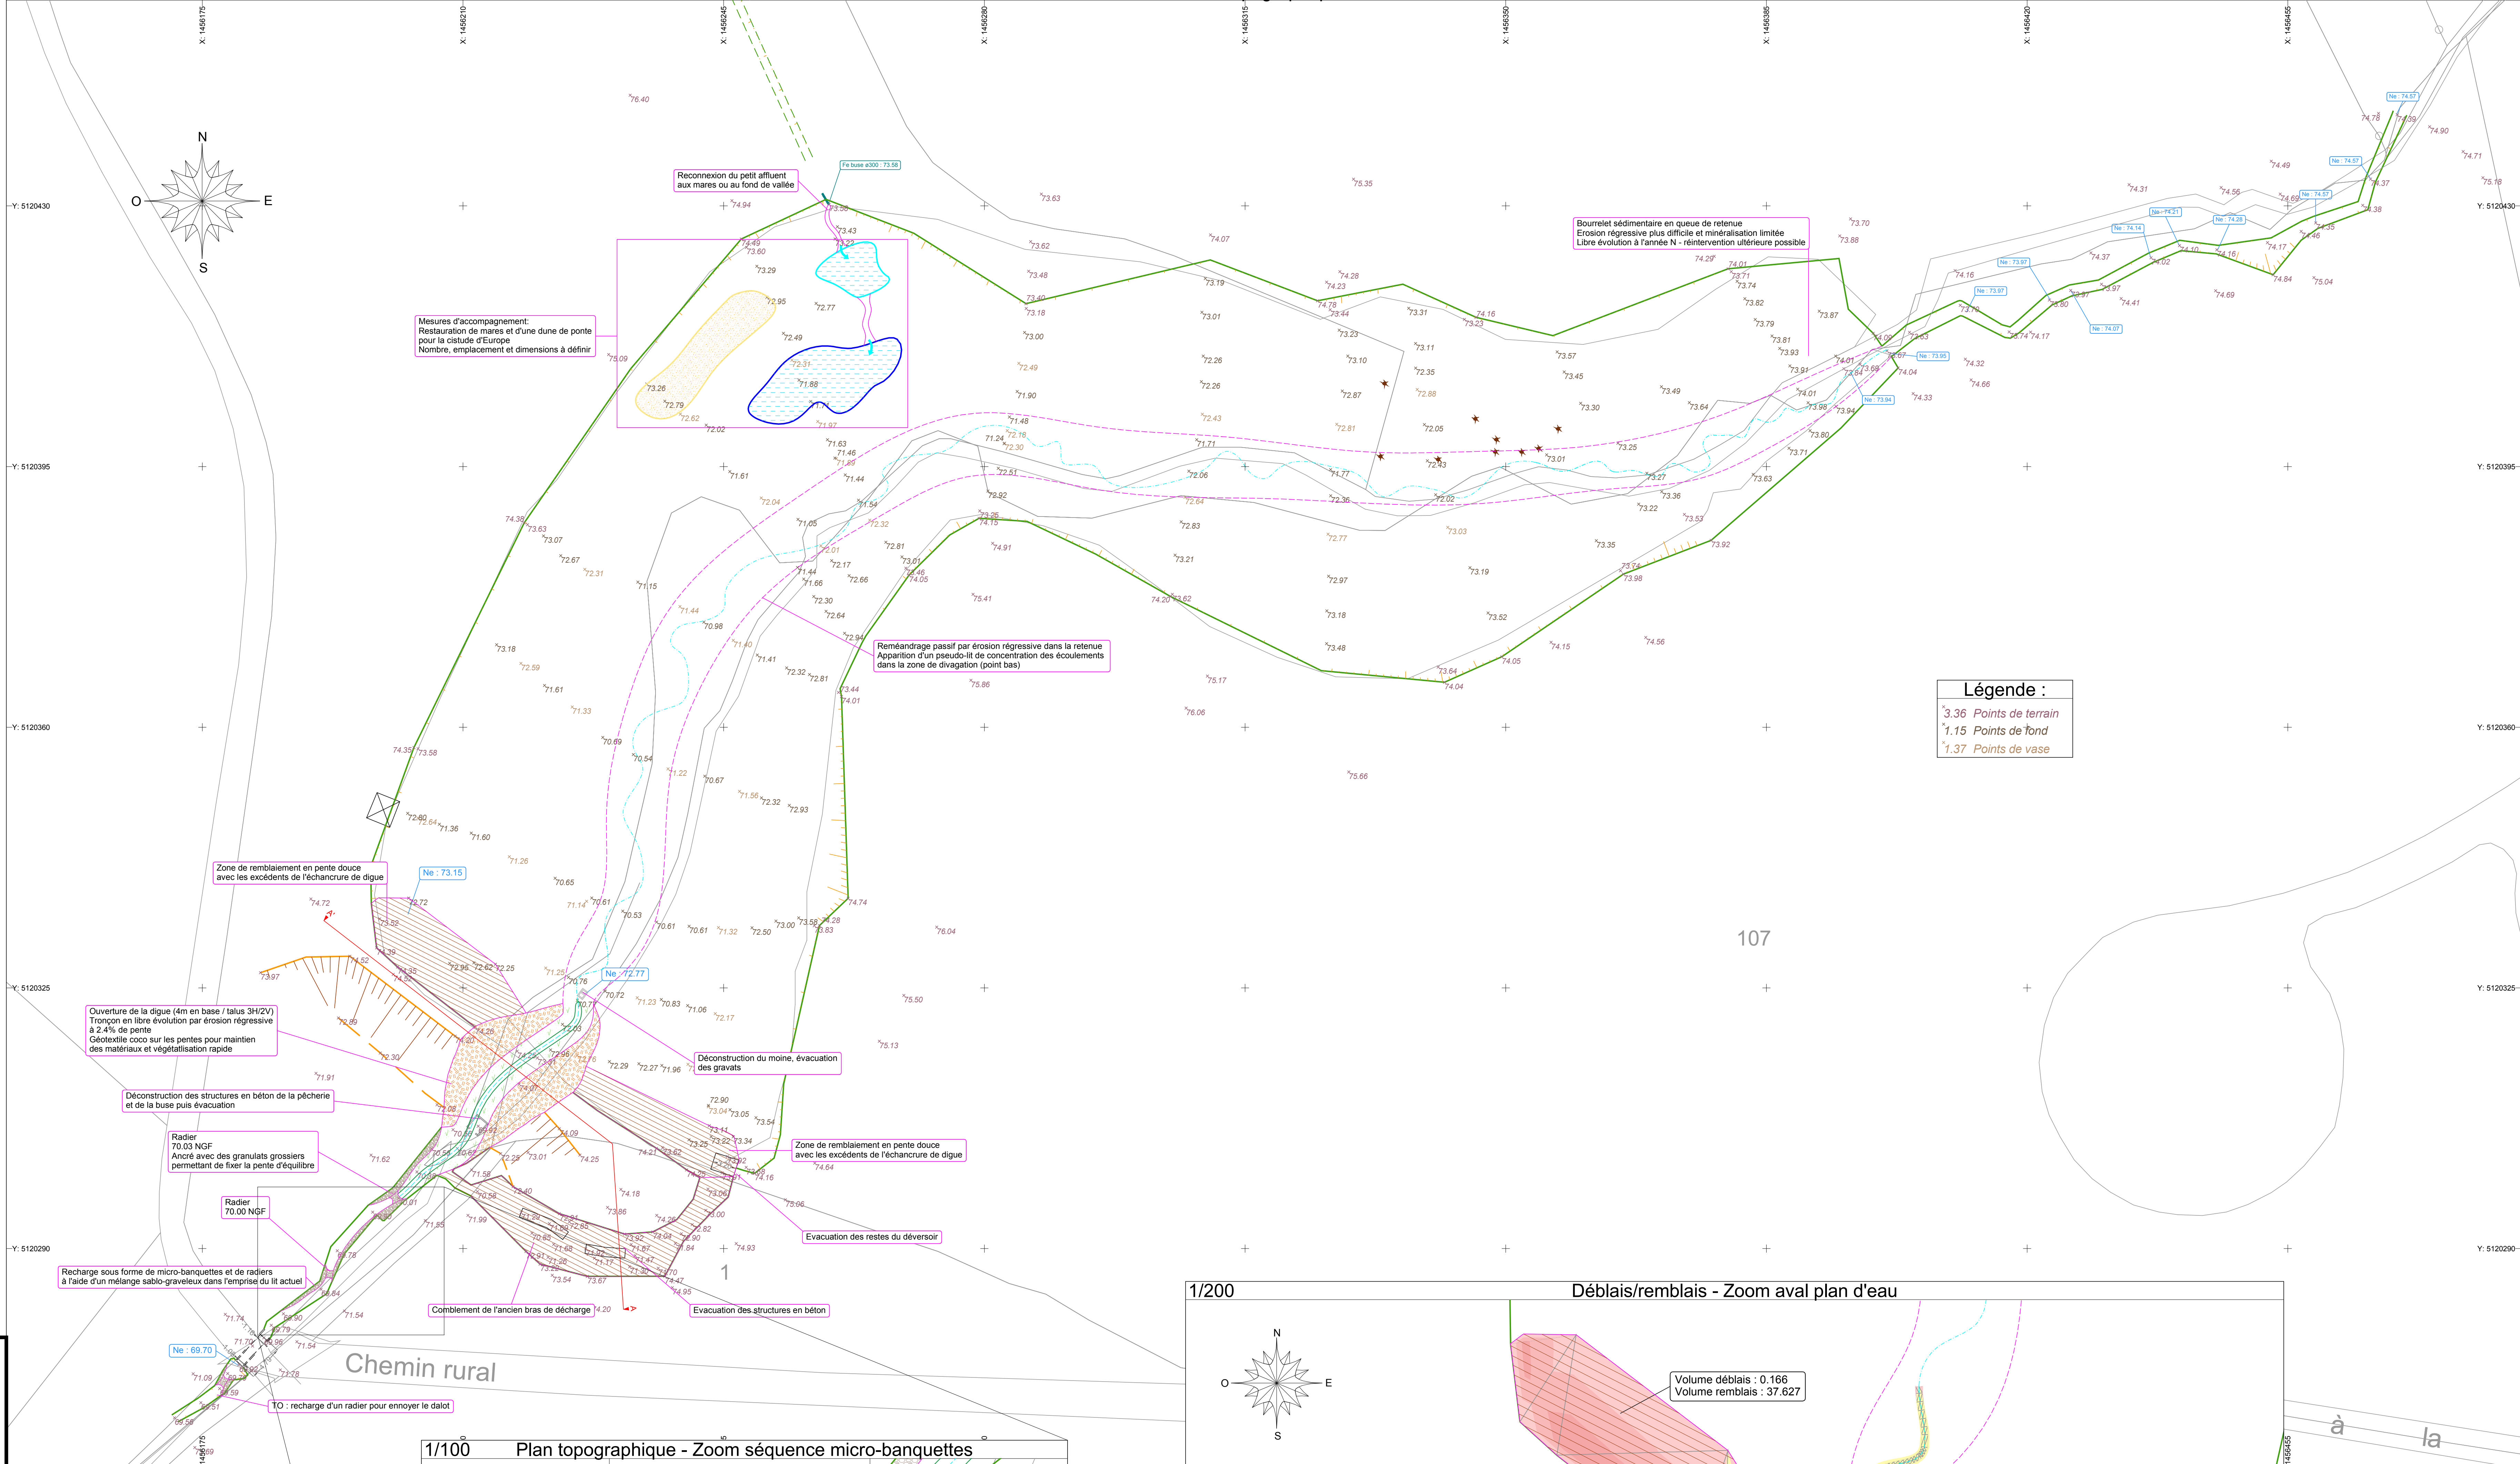


Légende :

- 3.36 Points de terrain
- 1.15 Points de fond
- 1.37 Points de vase


107

1/200

Déblais/remblais - Zoom aval plan d'eau

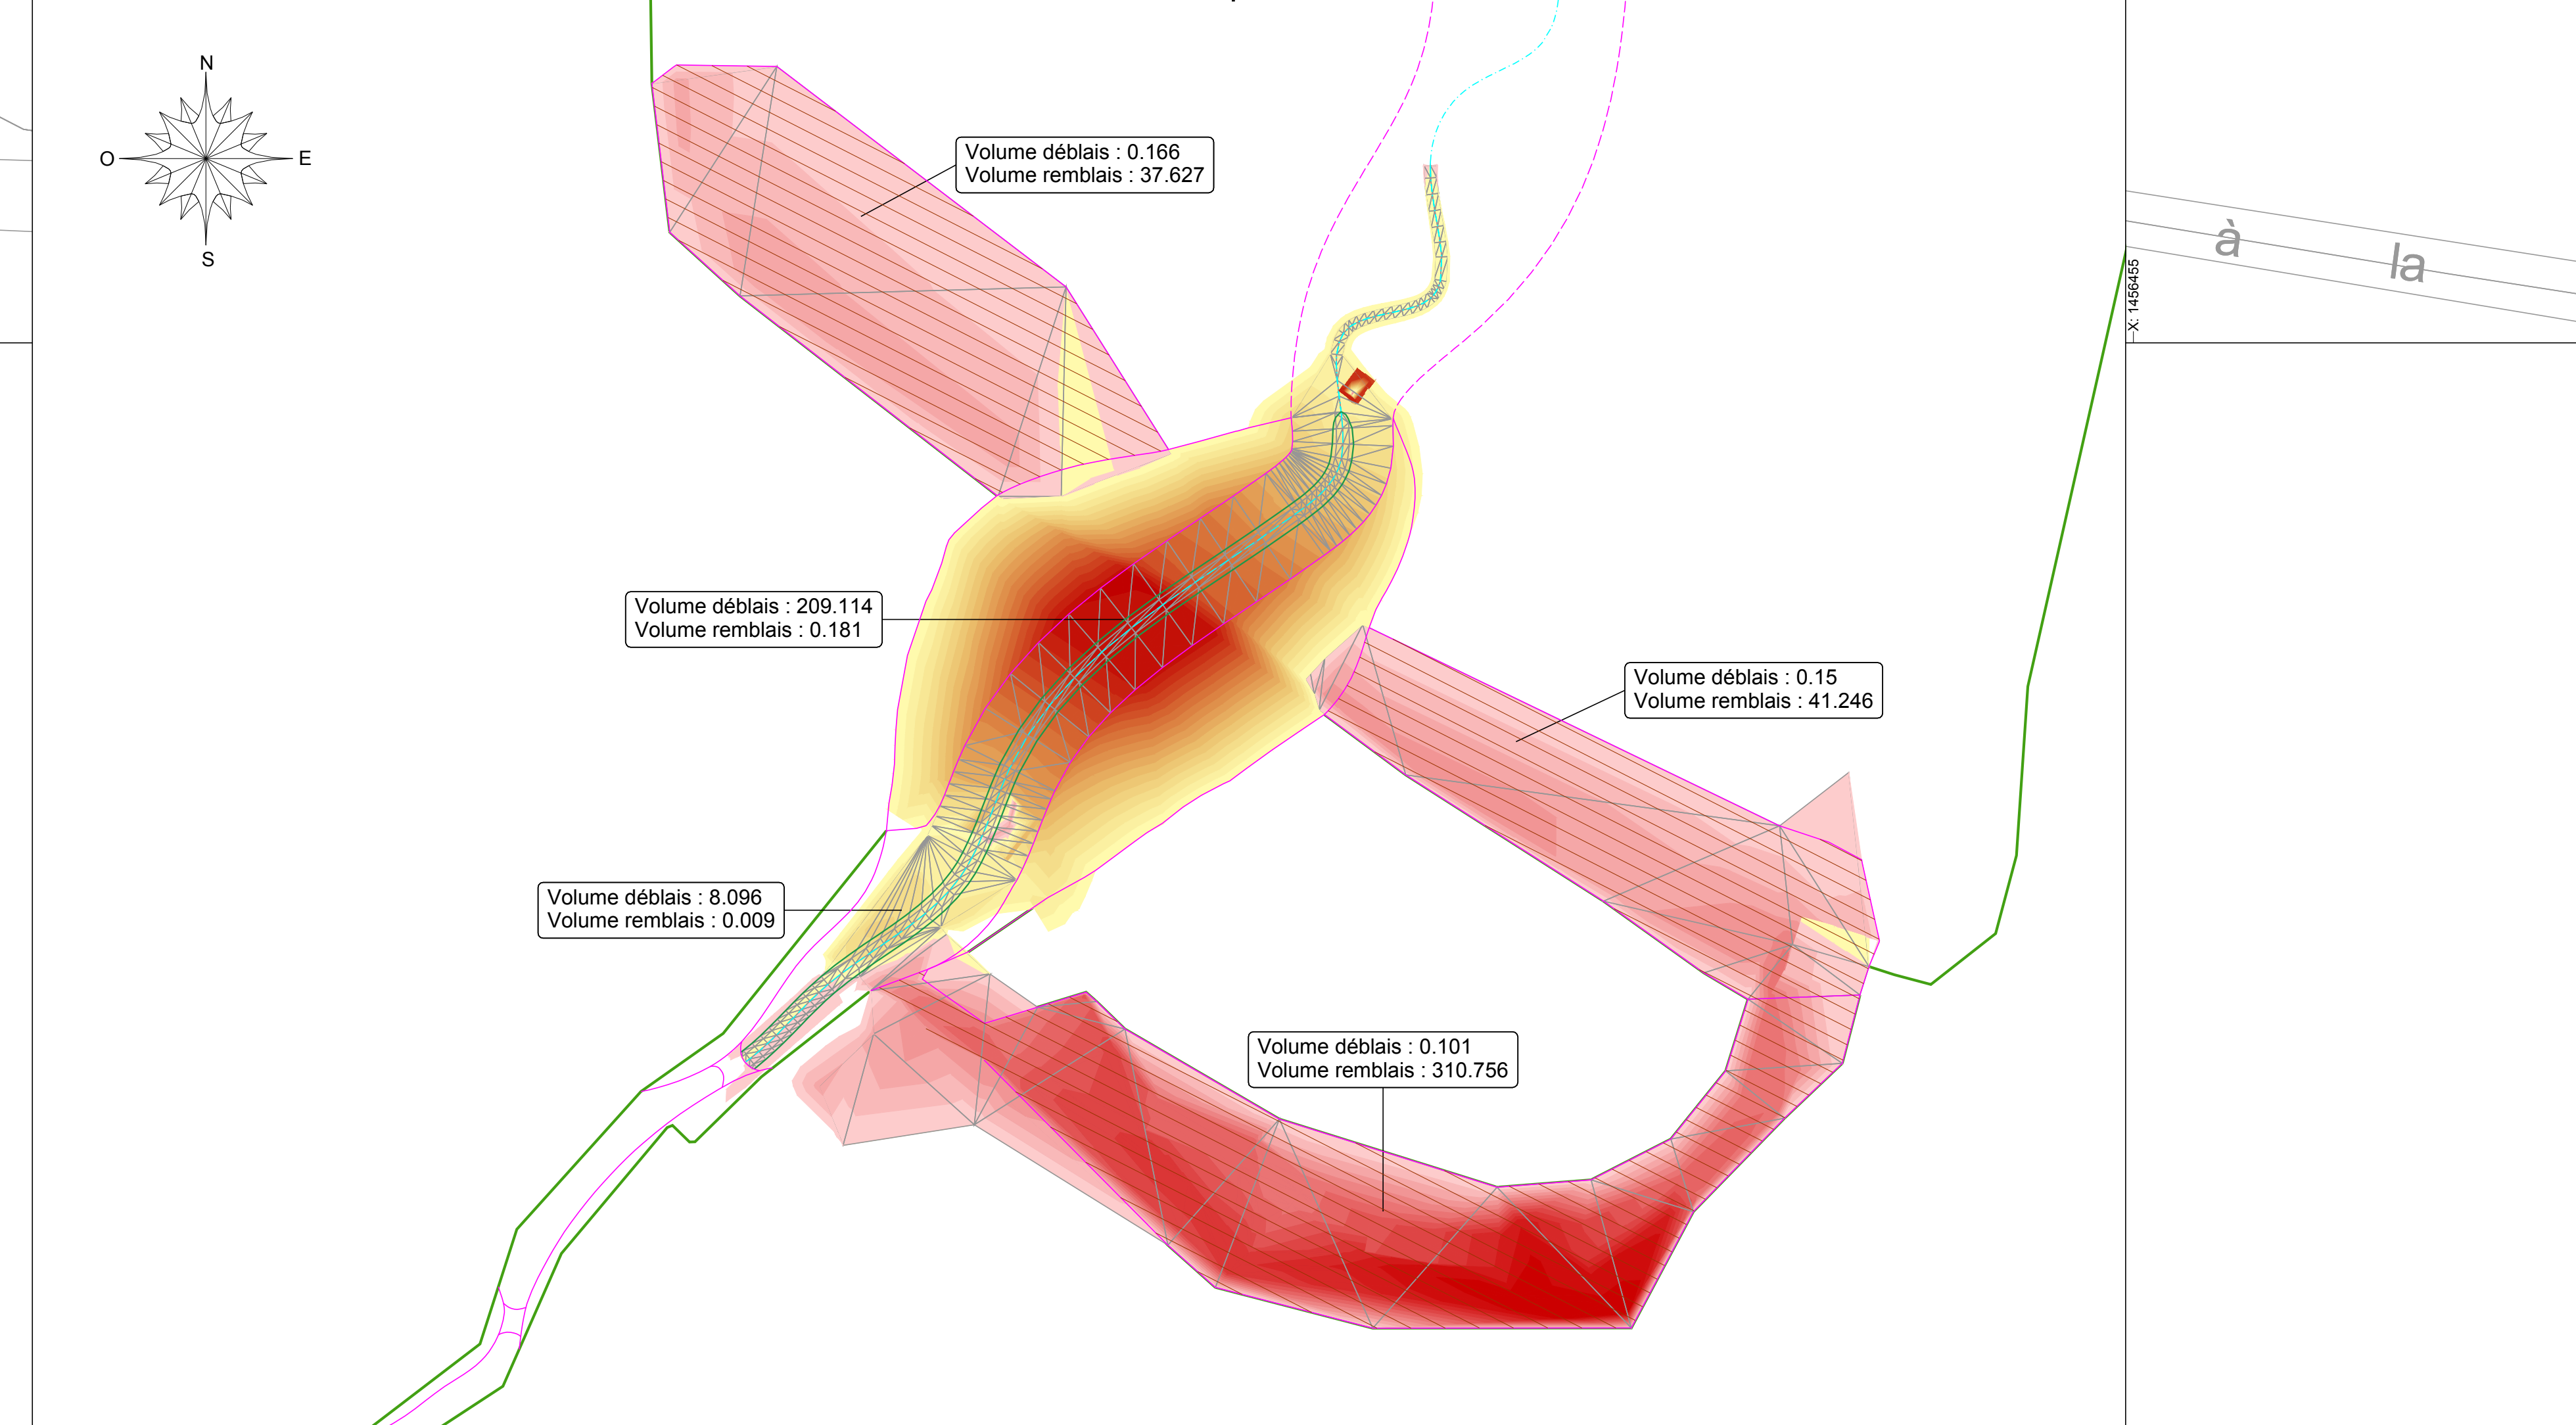

1/100	Plan topographique - Zoom séquence micro-banquettes
-------	---

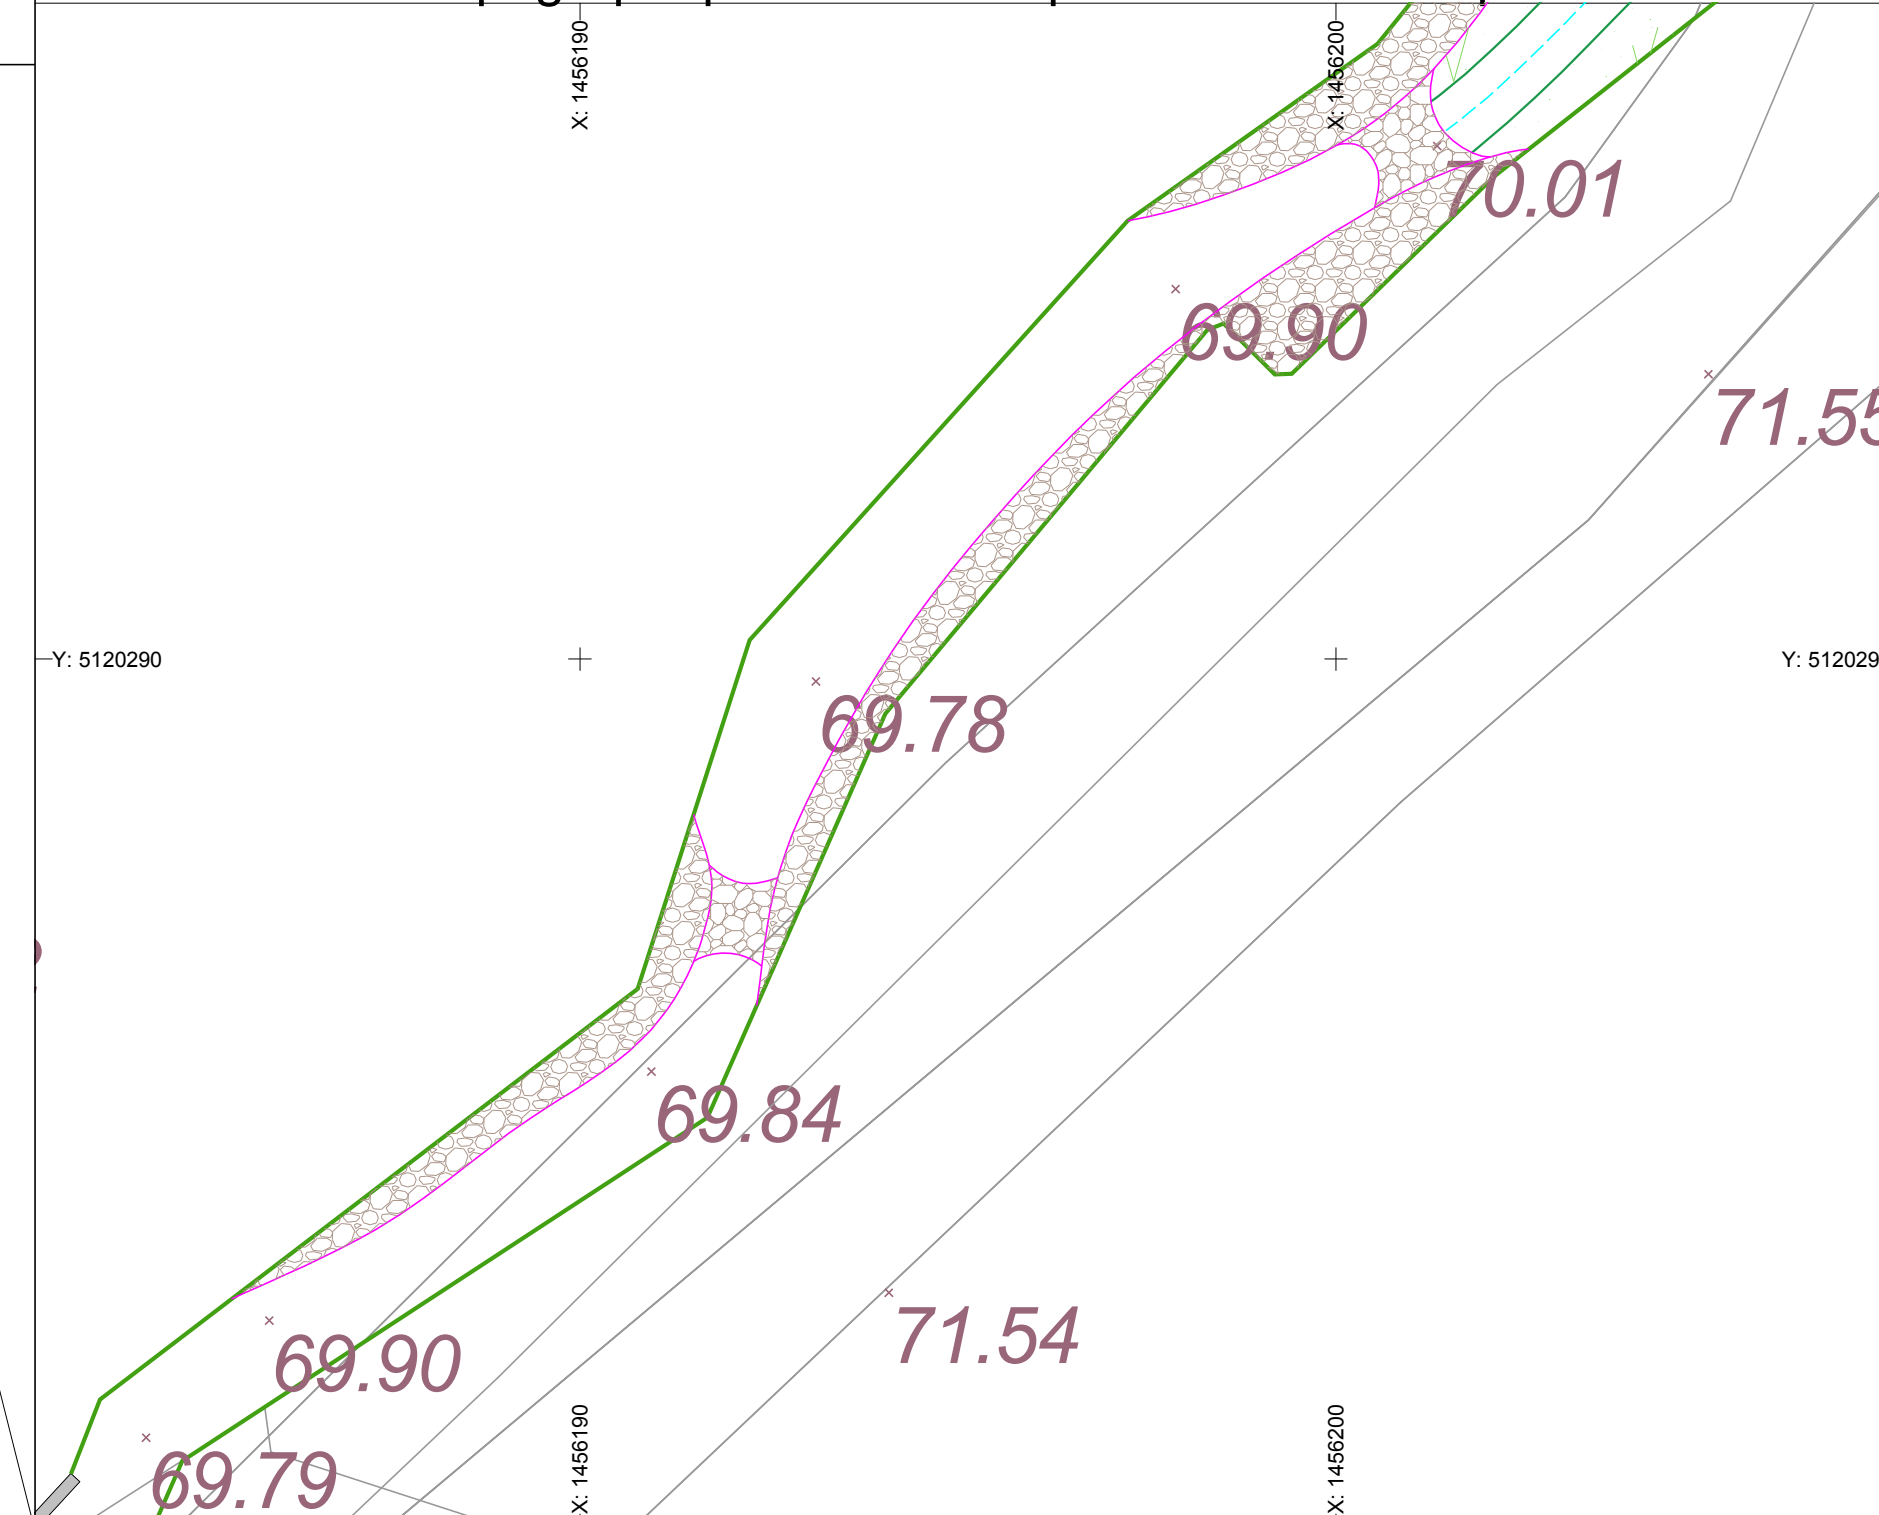

Système de coordonnées :
RGF93 CC46 - ALT. NGF IGN 69



Syndicat Mixte de Gestion des Bassins
Versants de la Saye, du Galostre et du Lary
Mairie
33133 GALGON
Tel: 05 57 25 36 28

Département de la Charente-Maritime
Commune de Le Fouilloux
Lot1 - La Cluzenne

*Etude préalable à l'effacement d'un plan
d'eau au fil du cours d'eau de la Cluzenne*

PLAN TOPOGRAPHIQUE
PLAN DEBLAIS/REMBLAIS AVP



220, rue des Ailes
85 440 TALMONT ST HILAIRE
Tel: 07 71 60 40 77
02 55 89 00 05
Email: csoulard@iceo-environnement.fr
Site internet: www.iceo-environnement.fr