




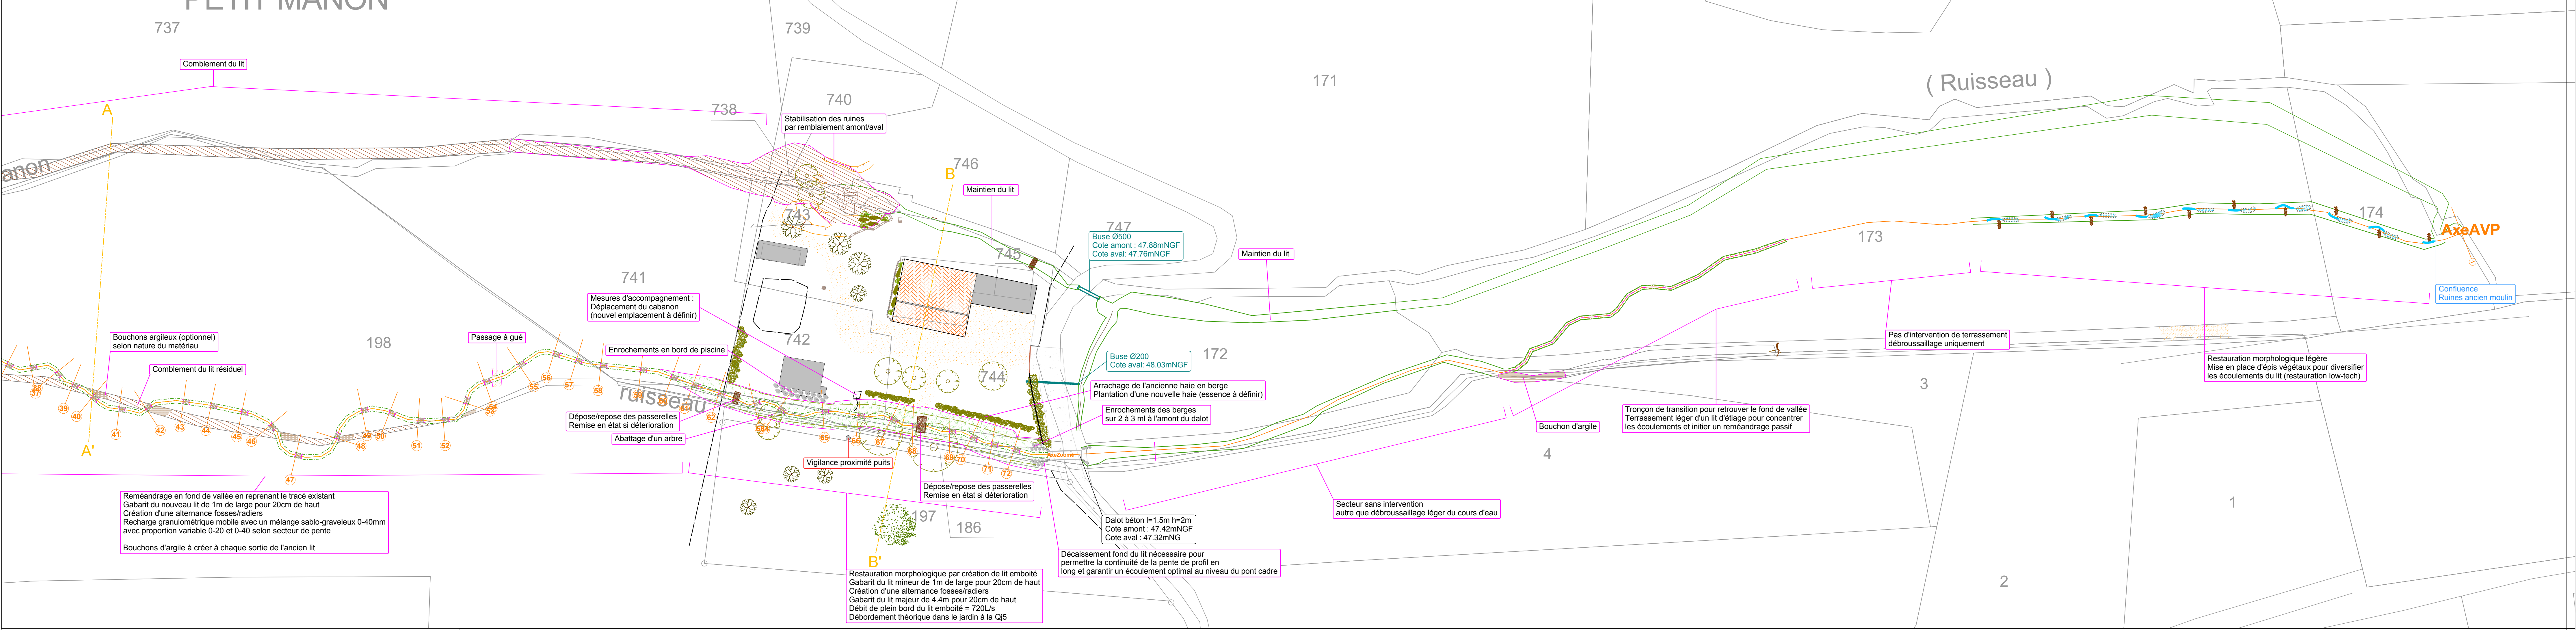

Plan topographique - Zoom maison

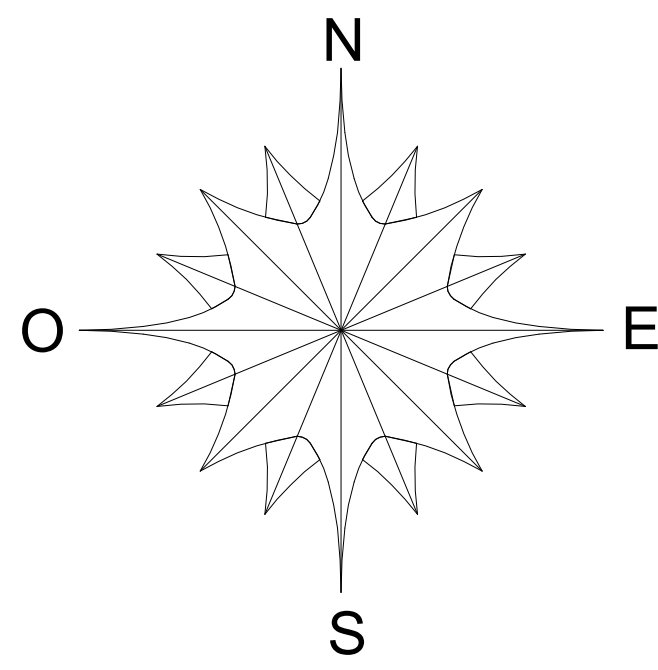

Système de coordonnées :
RGF93 CC46 - ALT. NGF IGN 69

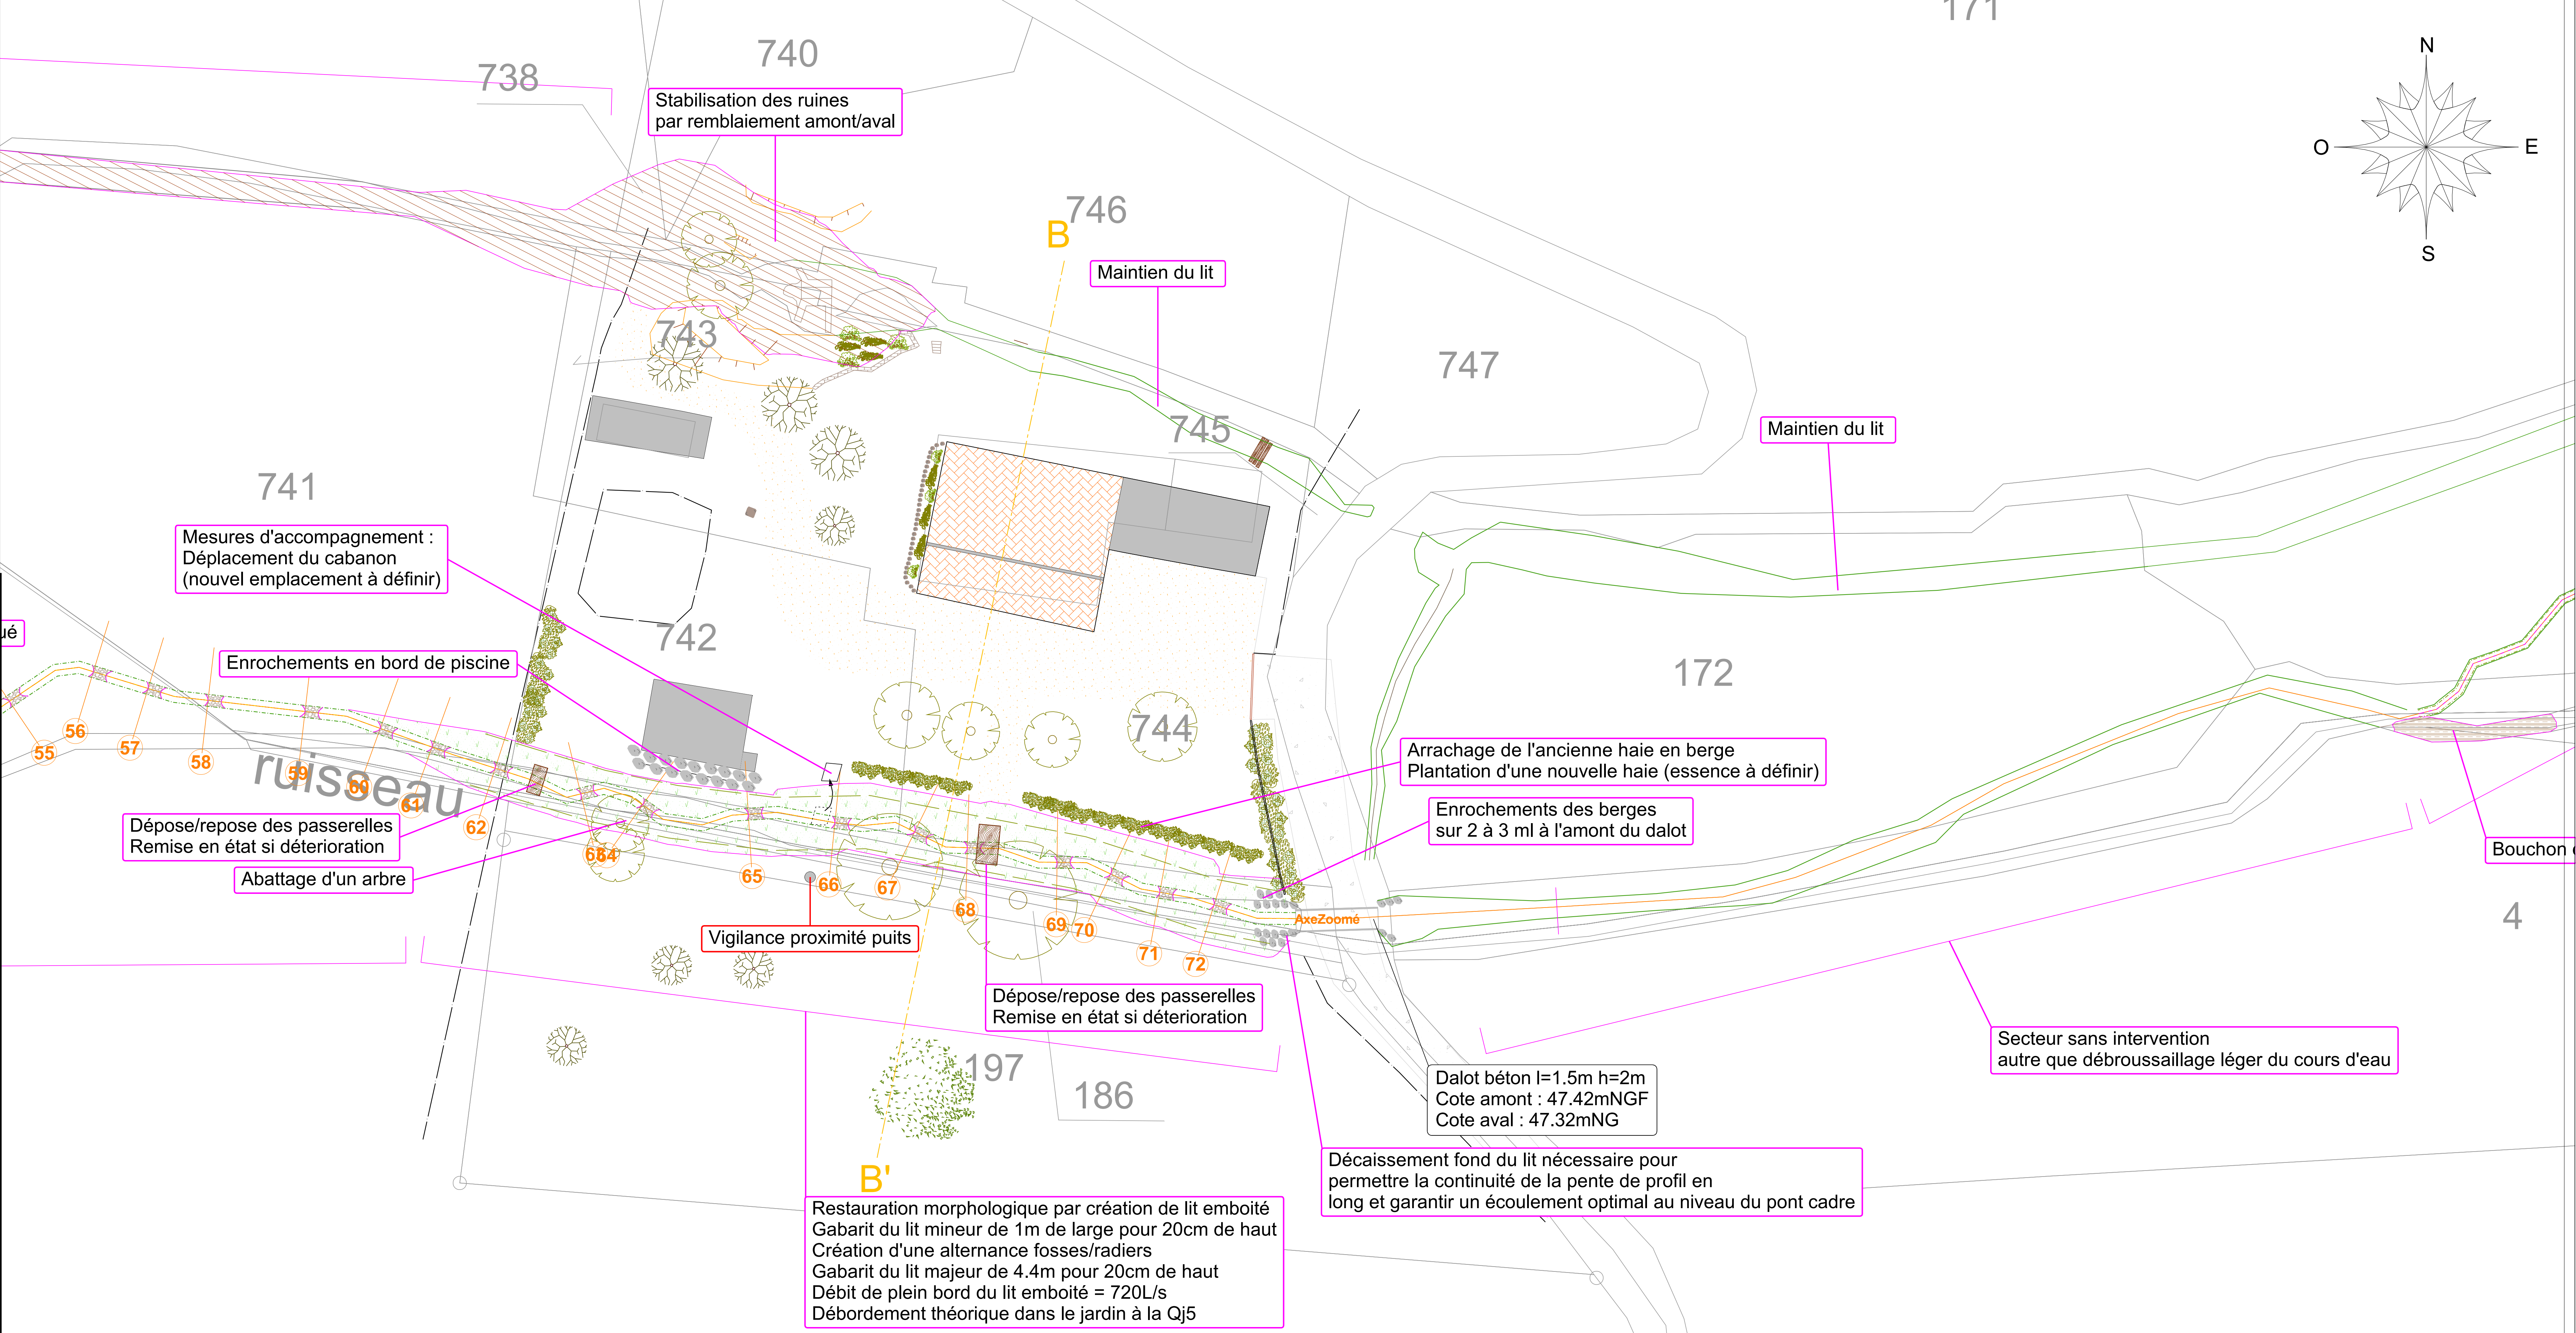


Syndicat Mixte de Gestion des Bassins Versants de la Saye, du Galostre et du Lary
Mairie
33133 GALGON
Tél: 05 57 25 36 28

Département de la Charente-Maritime
Commune de CERCOUX
Lot3 - Le Manon

Travaux de remise en fond de talweg
du cours d'eau du Manon

PLAN TOPOGRAPHIQUE AVAL
PRO

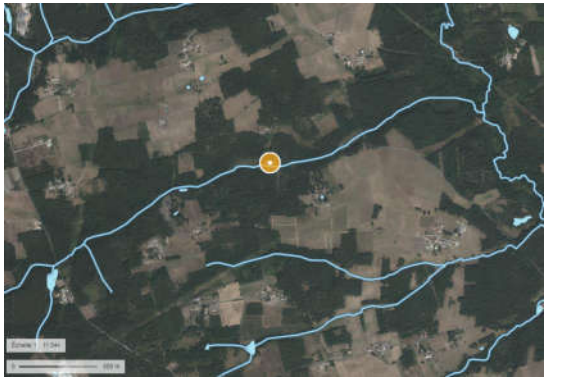

Lieu-dit : Le Petit Manon
Date des relevés : 28/10/25 et 02/12/25

N° Plan : 3-2 Plan topo aval PRO
Dessiné par : Q.D le 08/06/2026



220, rue des Ailes
85 440 TALMONT ST HILAIRE
Tel: 07 71 60 40 77
02 55 89 00 05
Email: csoulard@iceo-environnement.fr
Site internet: www.iceo-environnement.fr